




ELEVATION SUR FAÇADE A  
ECHELLE 1/50ème

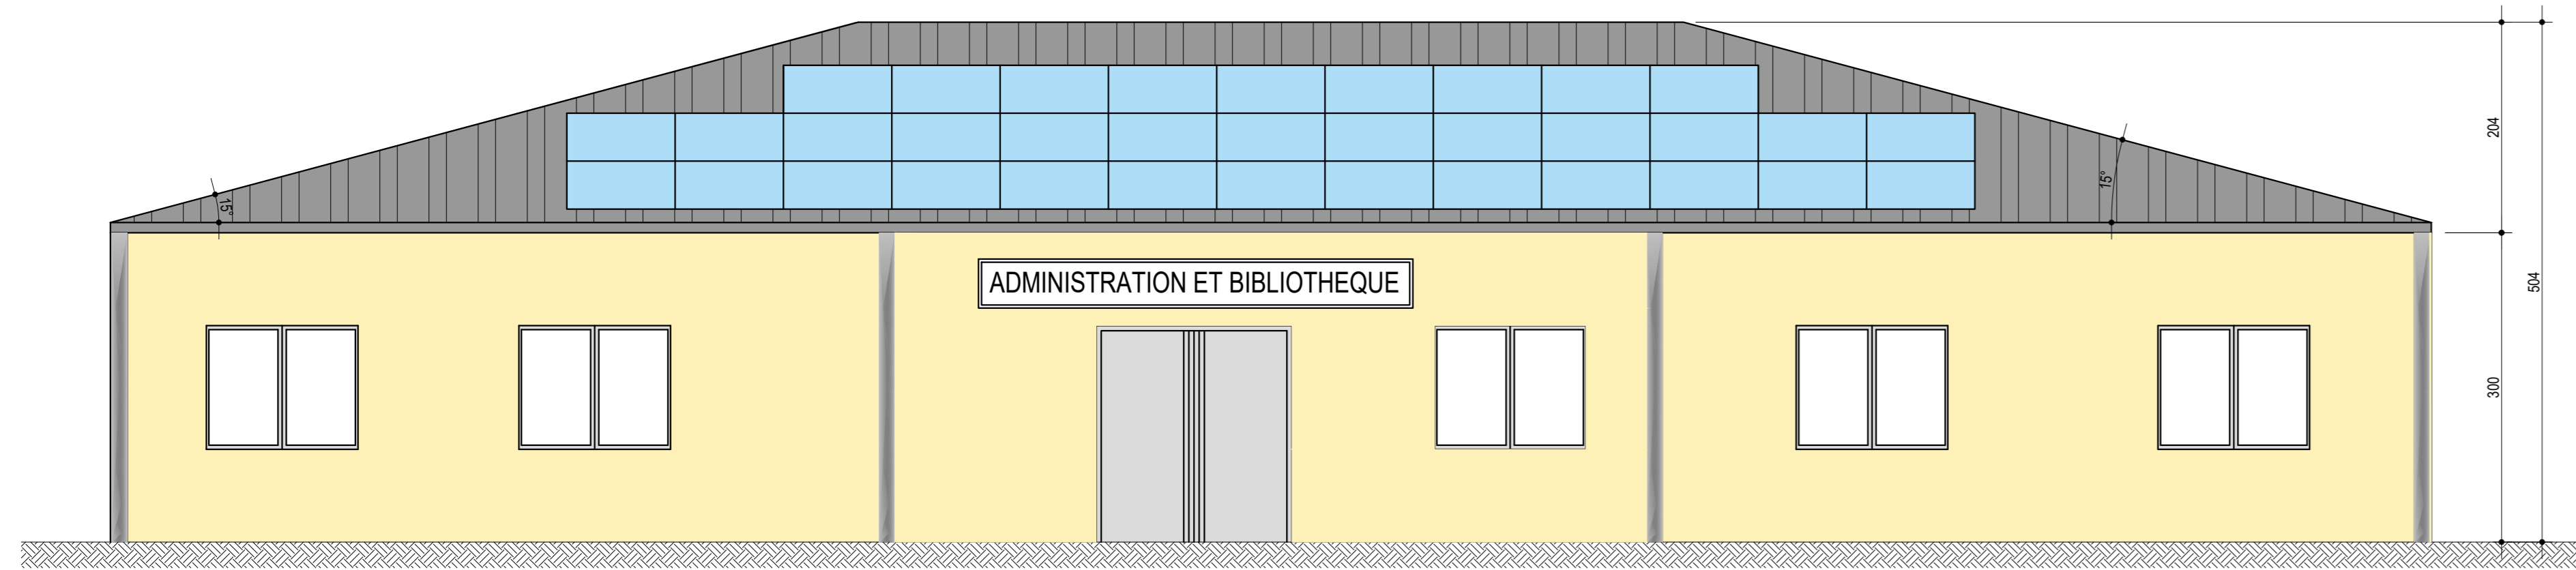


ELEVATION SUR FAÇADE B  
ECHELLE 1/50ème

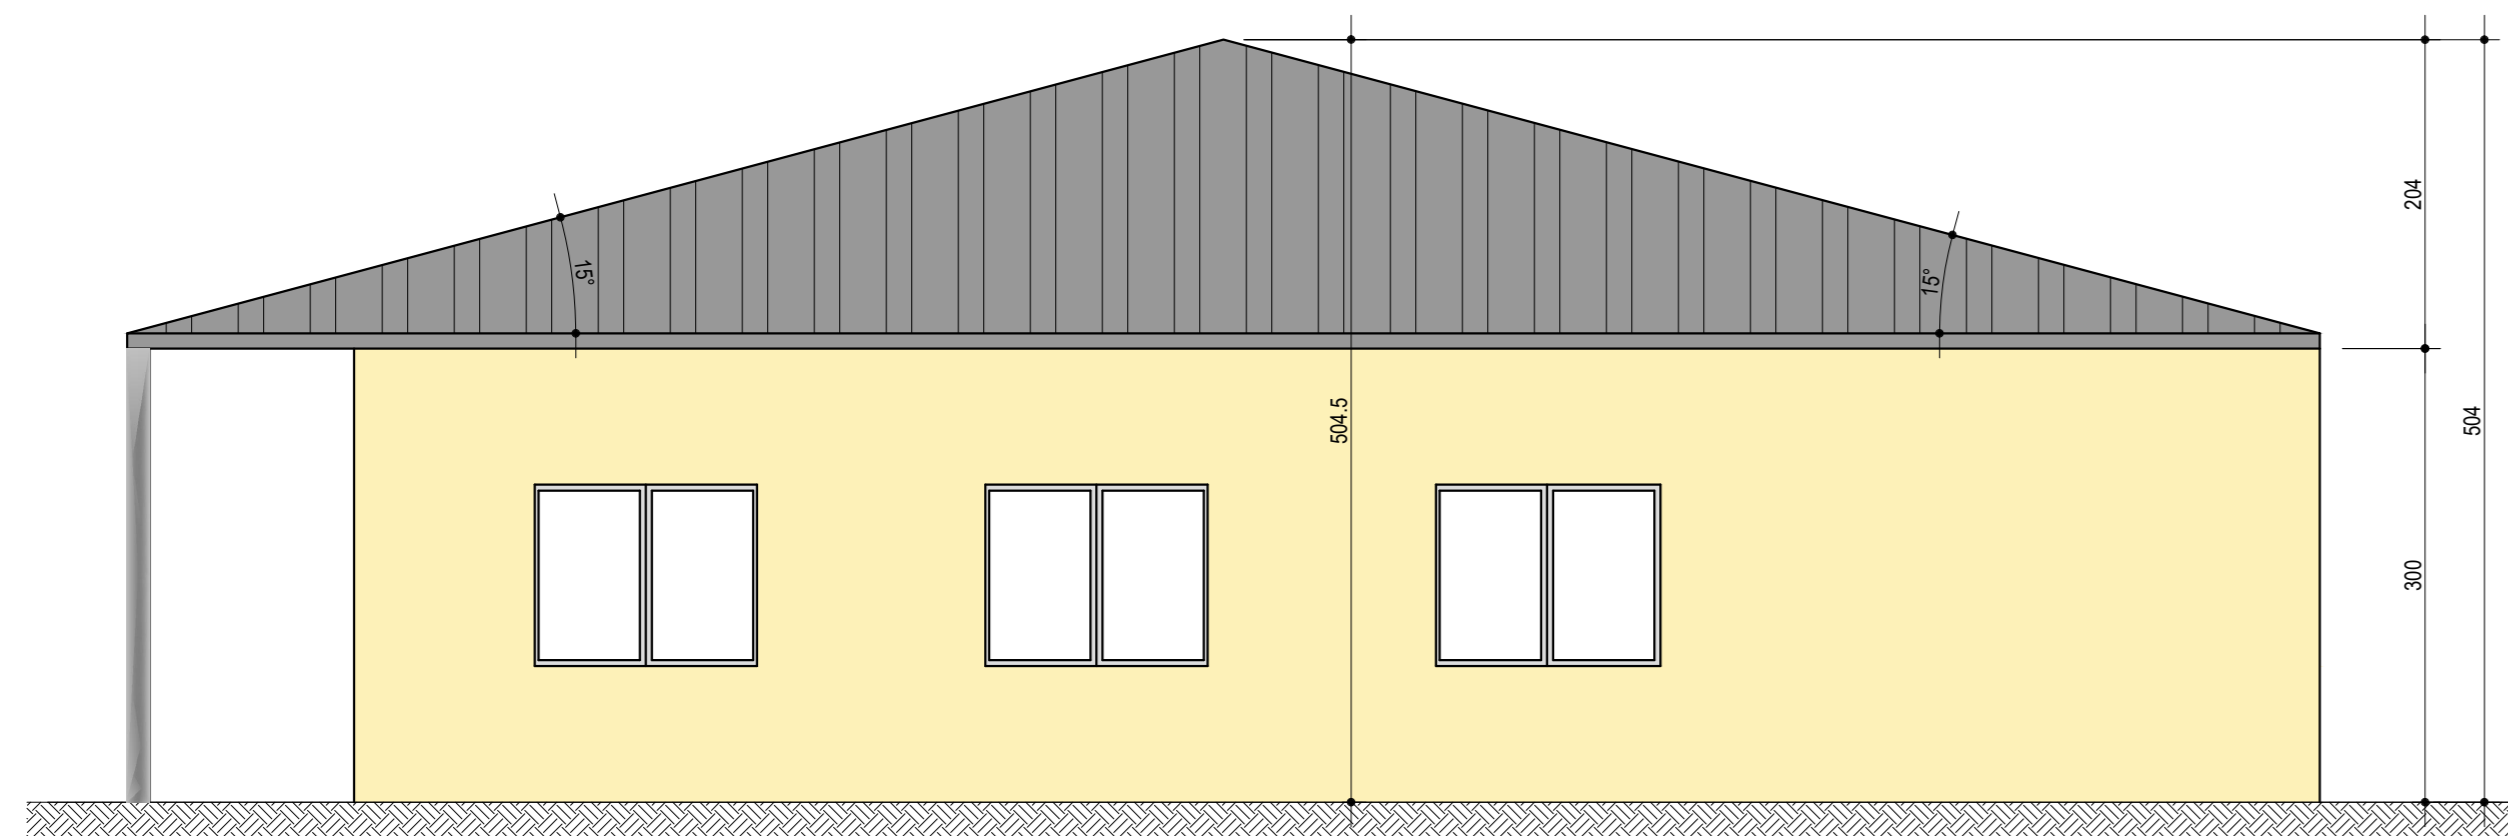


ELEVATION SUR FAÇADE C  
ECHELLE 1/50ème

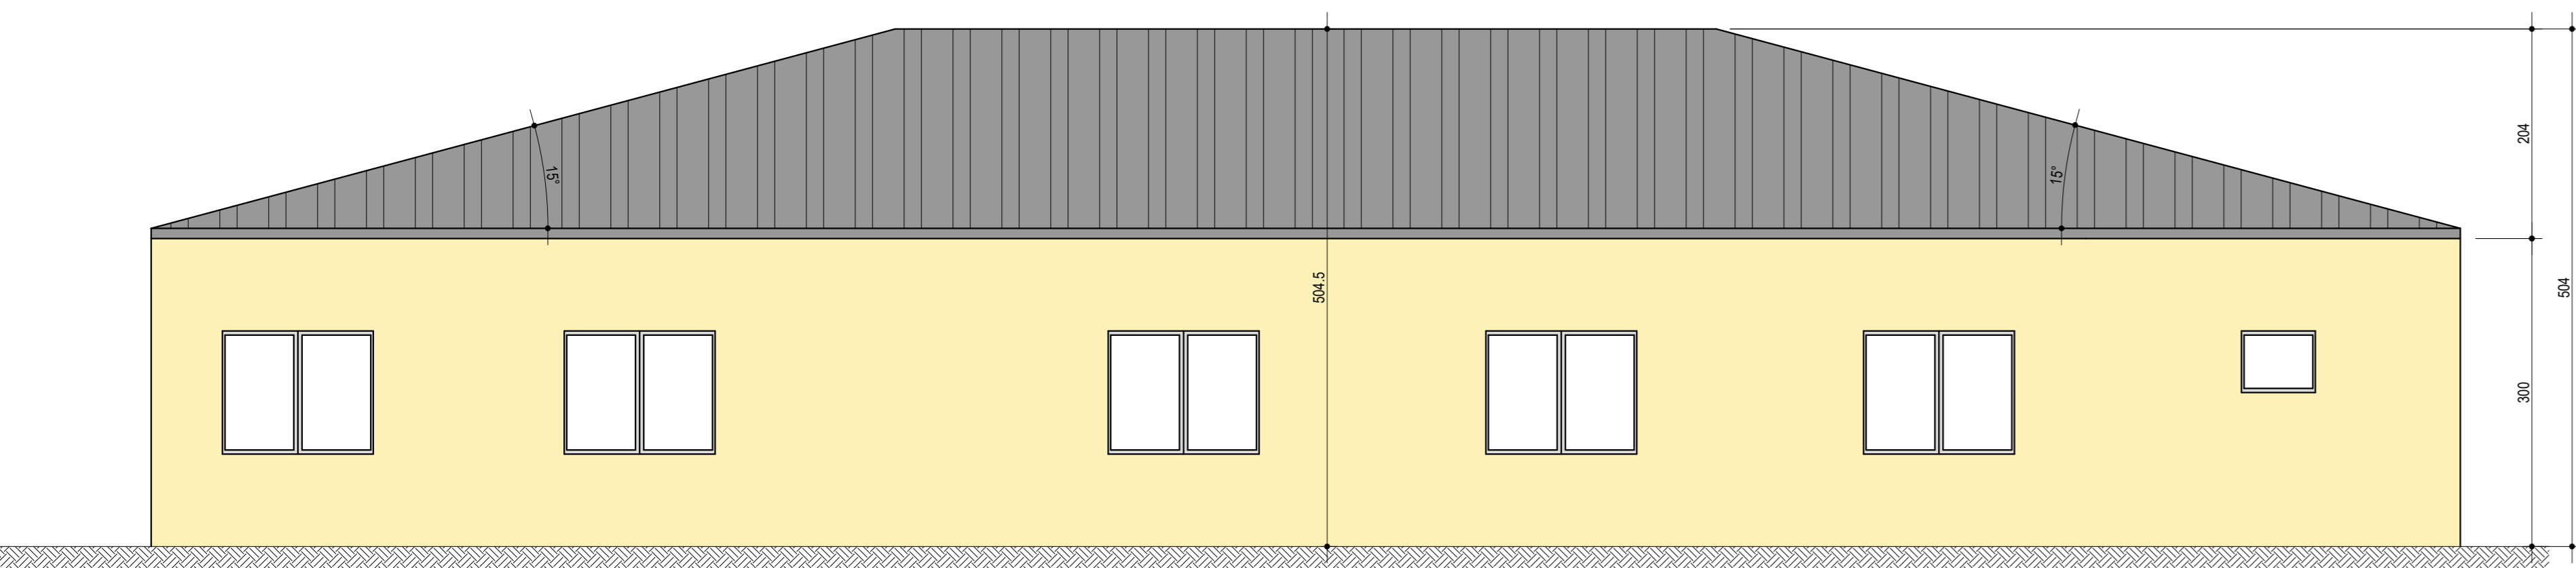


ELEVATION SUR FAÇADE D  
ECHELLE 1/50ème

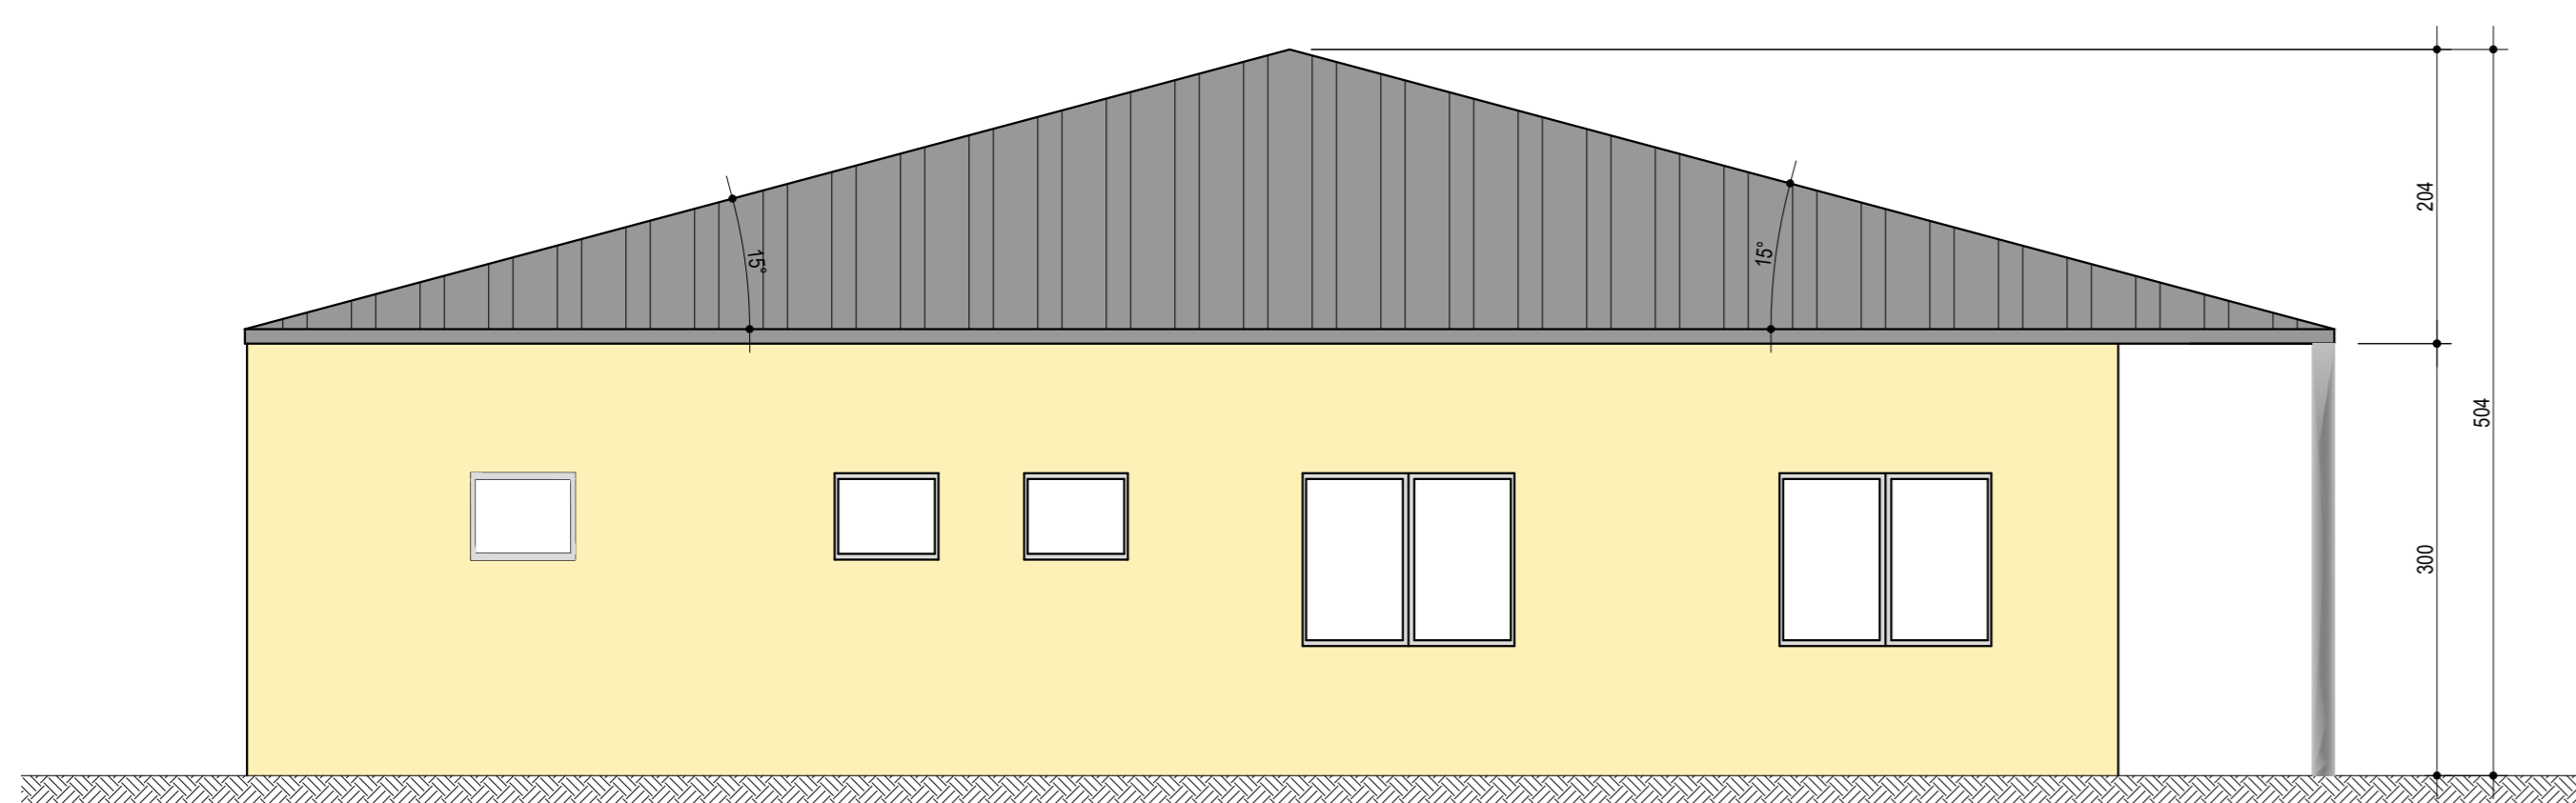

TOITURE - VUE EN PLAN  
ECHELLE 1/50ème

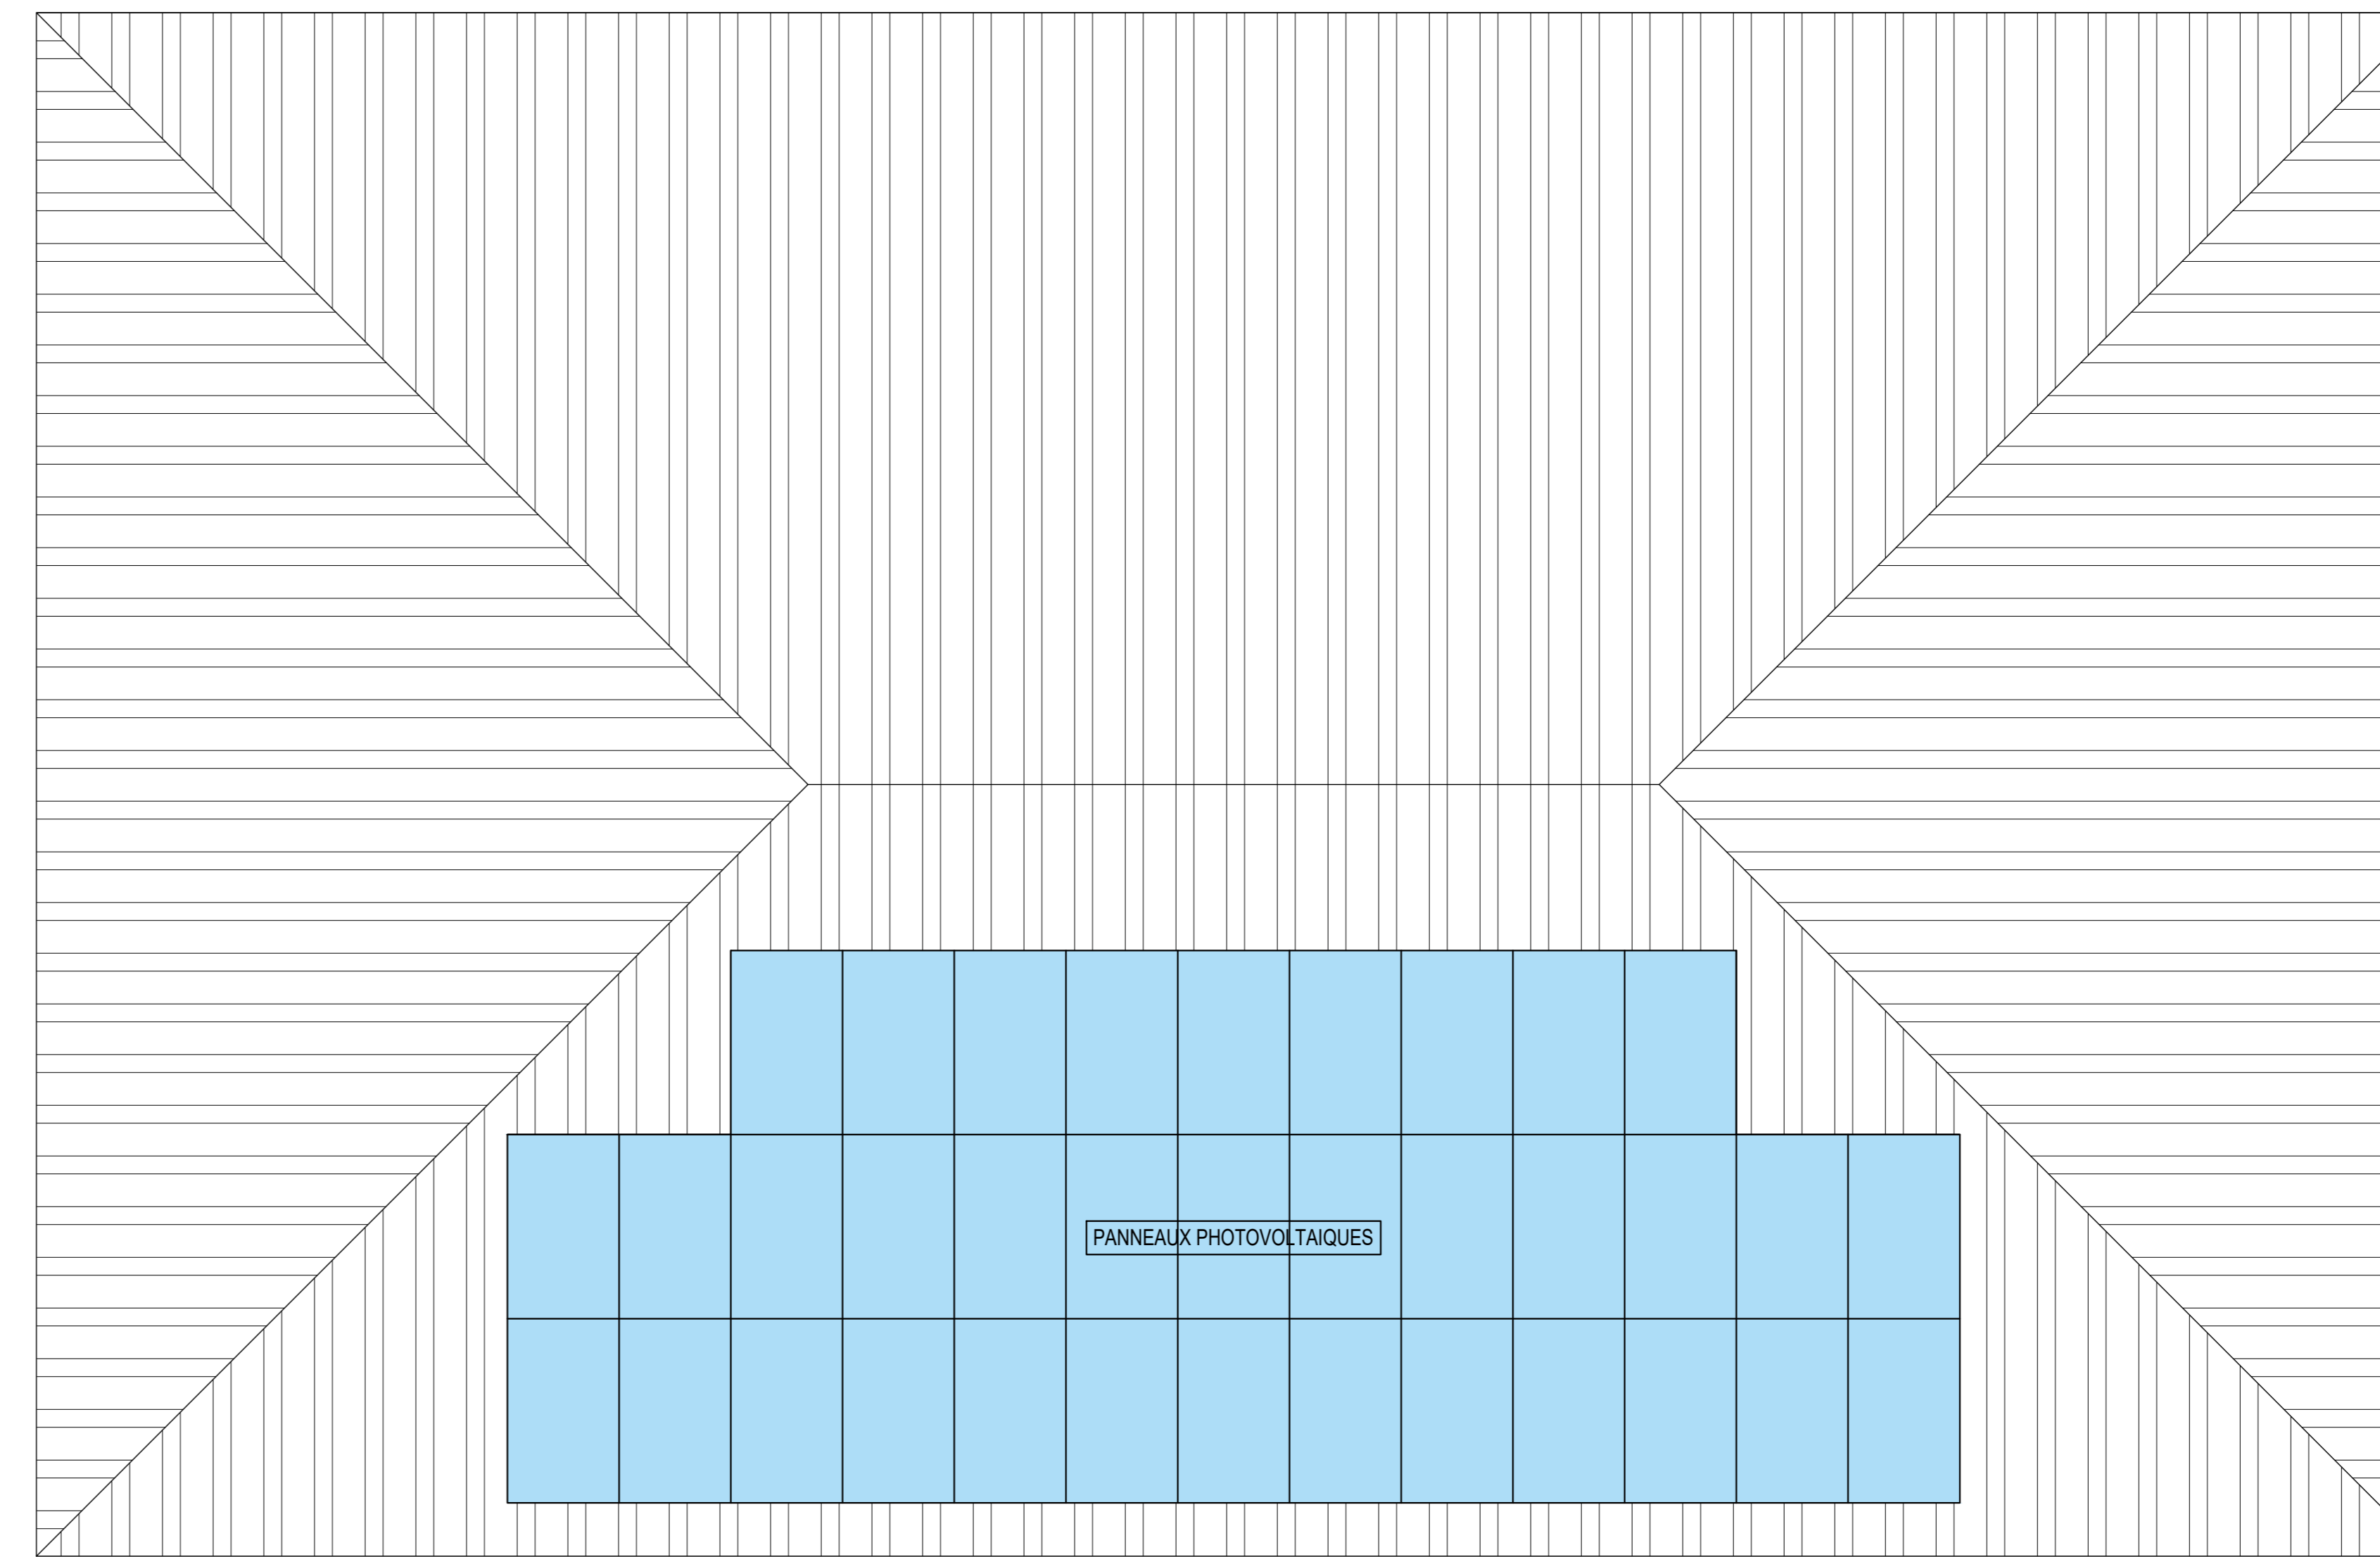

REZ-DE-CHAUSSEE - VUE EN PLAN  
ECHELLE 1/50ème

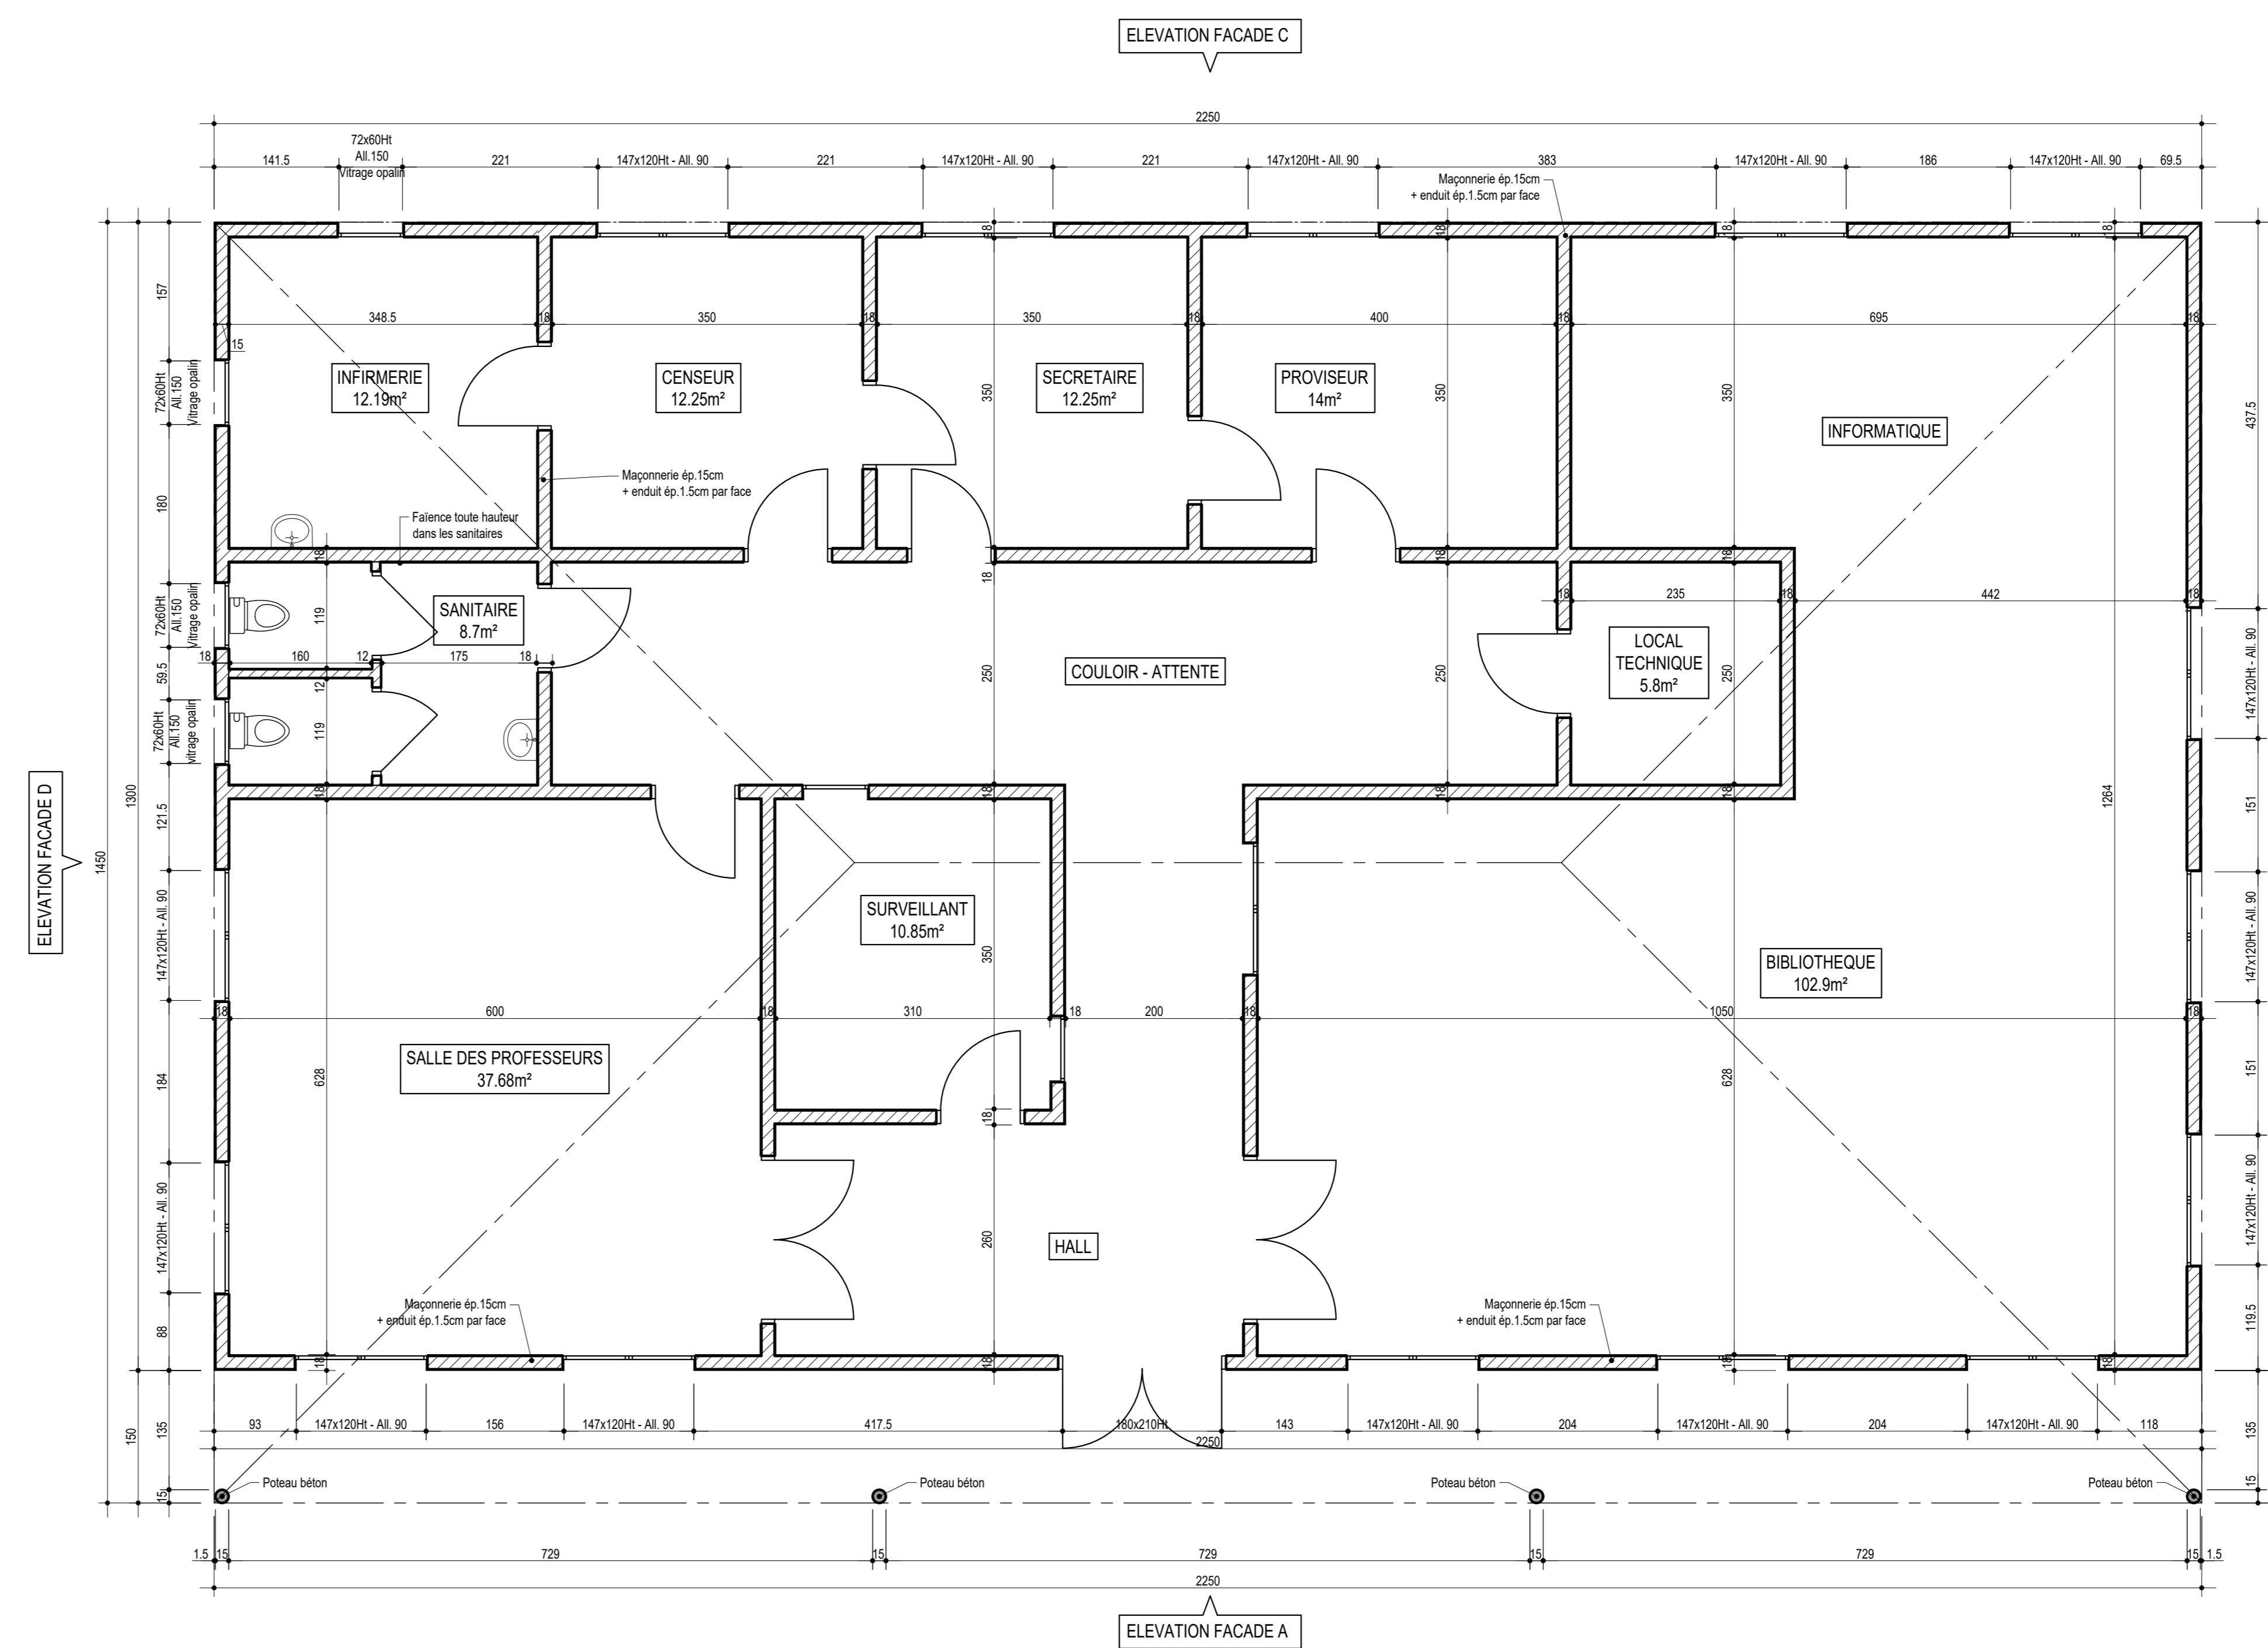

YOTONOR  
Bâtiment bibliothèque et  
salle des professeurs  
Mise à jour du 18.07.2022